




**Монтаж самотёчной станции «КОЛОС» с отводом очищенных бытовых сточных вод в дренажную канаву.**

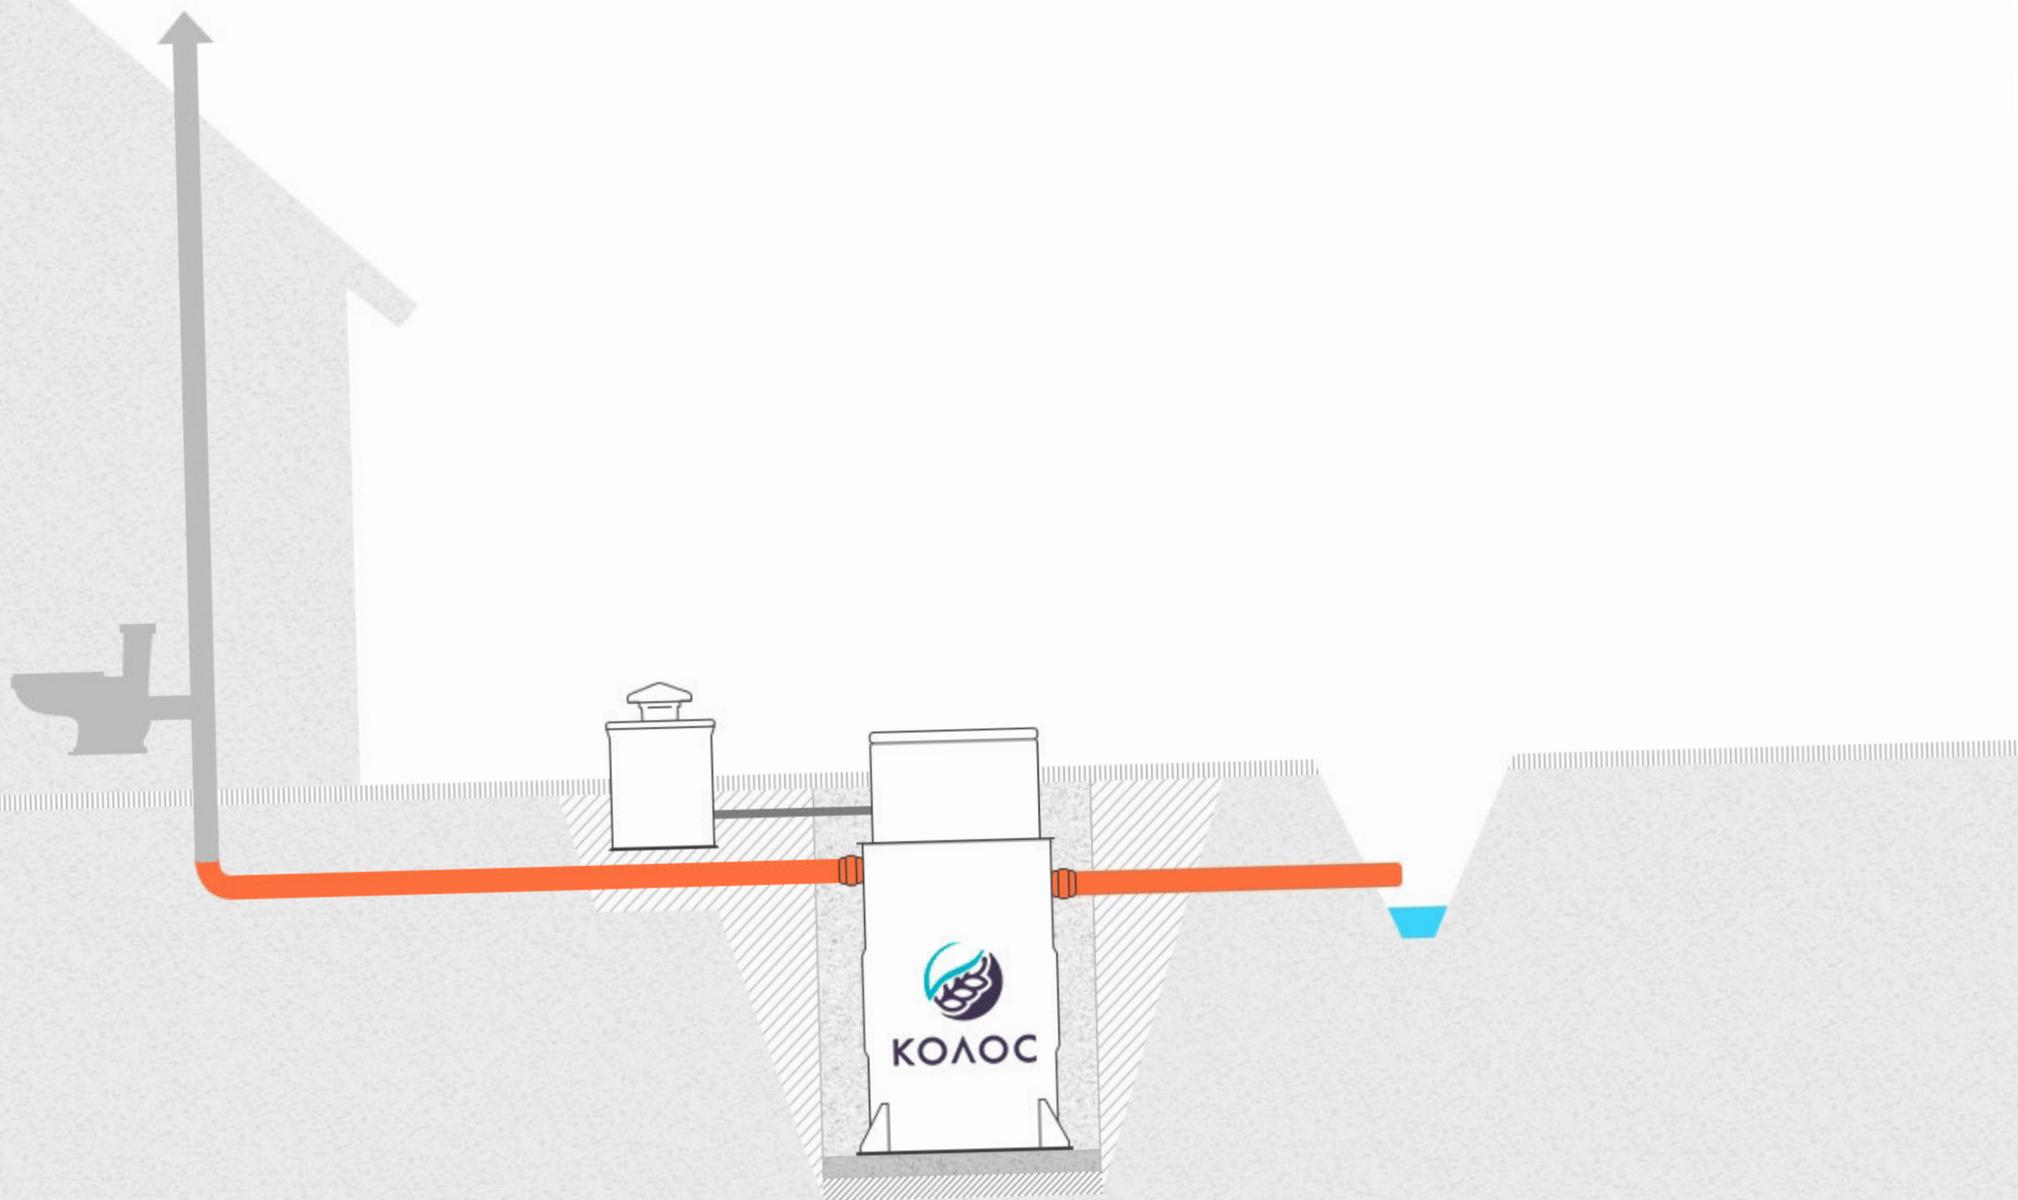


**Монтаж станции «КОЛОС» с принудительным отводом сточных вод в дренажную канаву.**

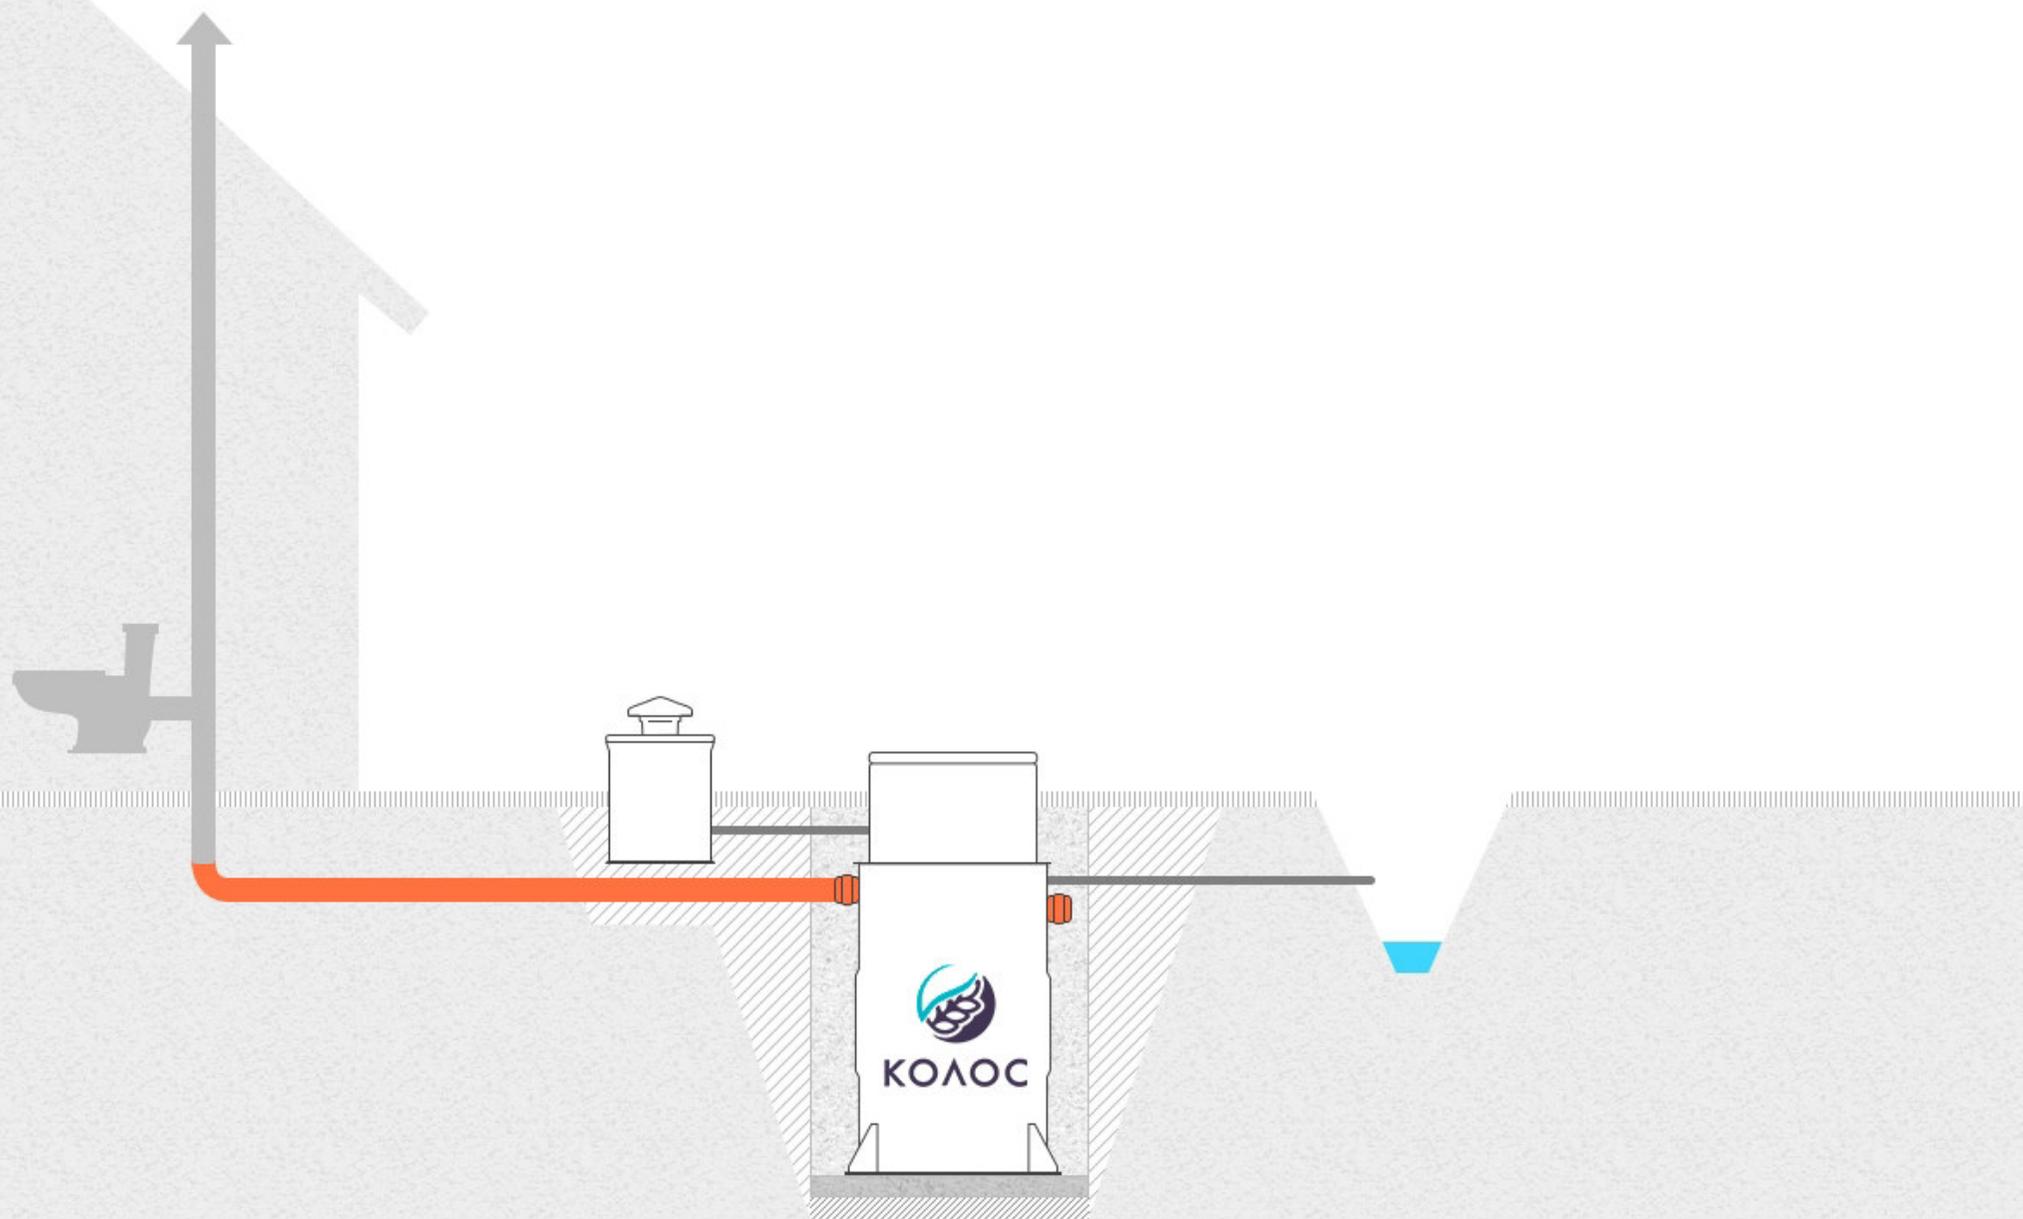

**Монтаж самотёчной станции «КОЛОС» с отводом очищенных бытовых сточных вод в фильтрующий колодец.**

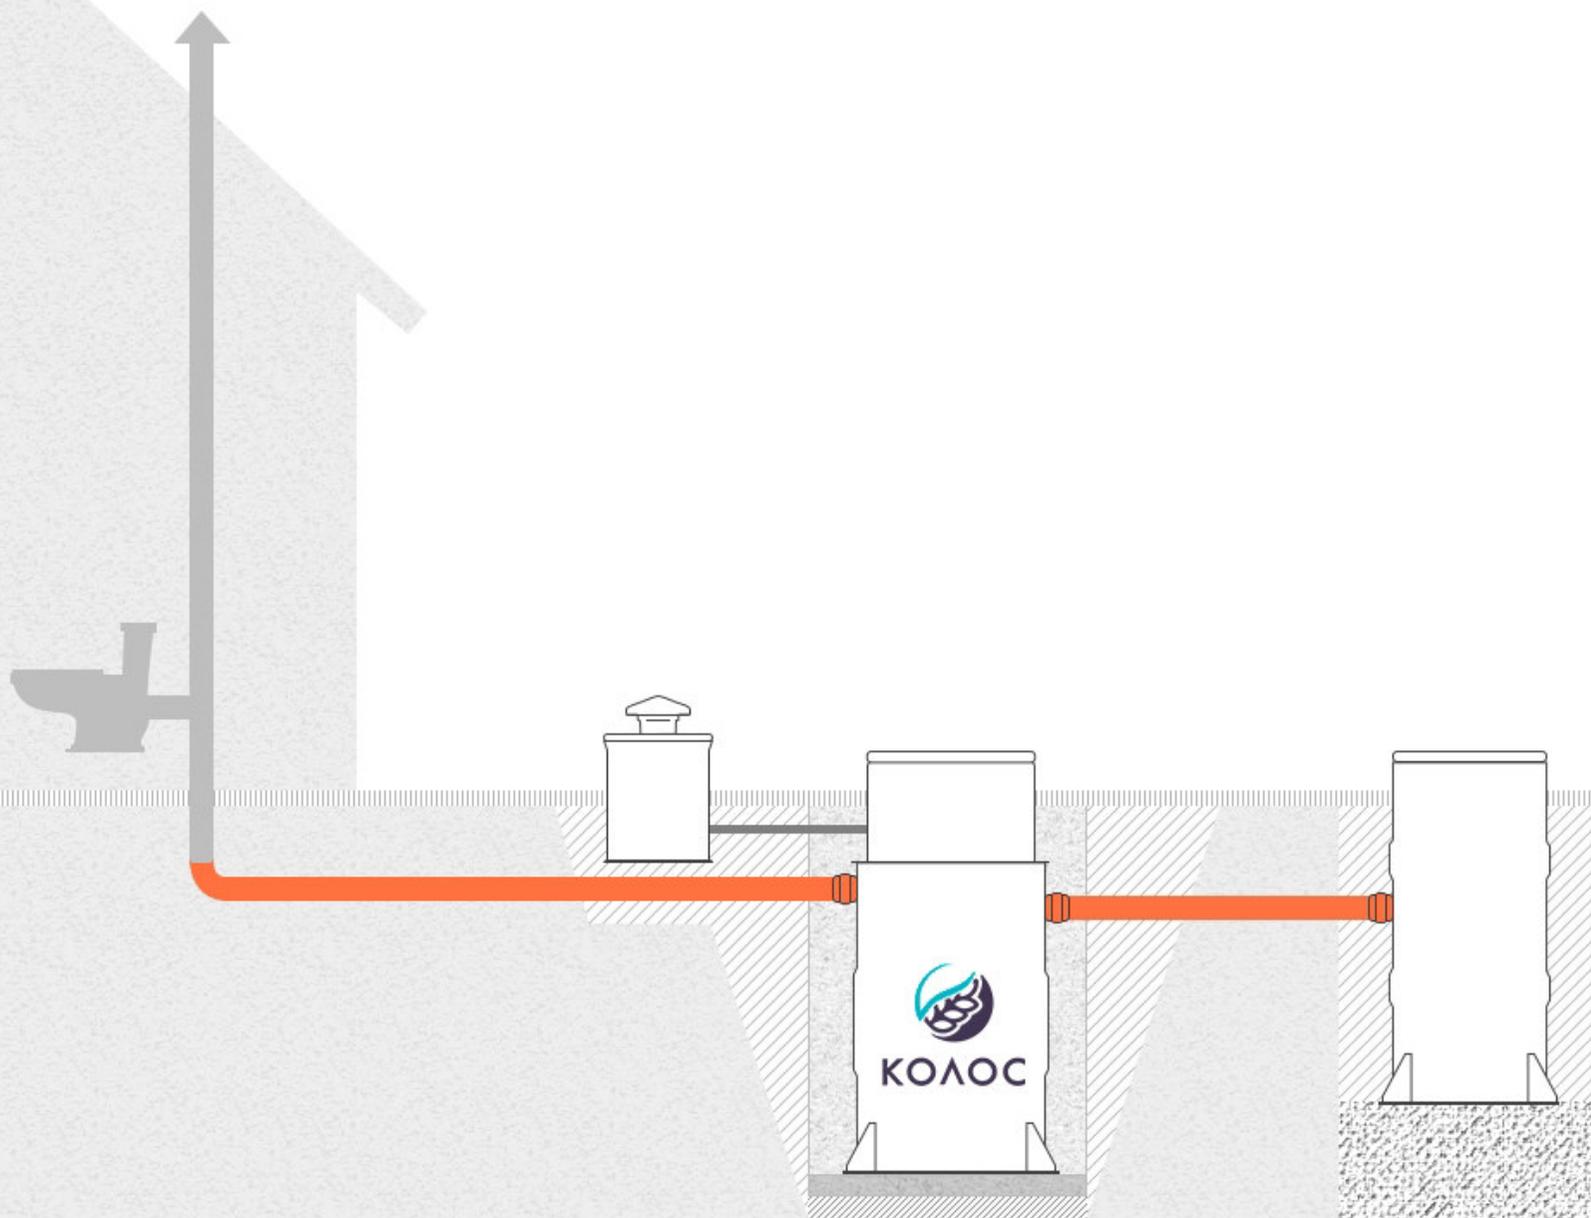

**Монтаж самотёчной станции «КОЛОС» с отводом очищенных бытовых сточных вод в дренажное поле фильтрации.**

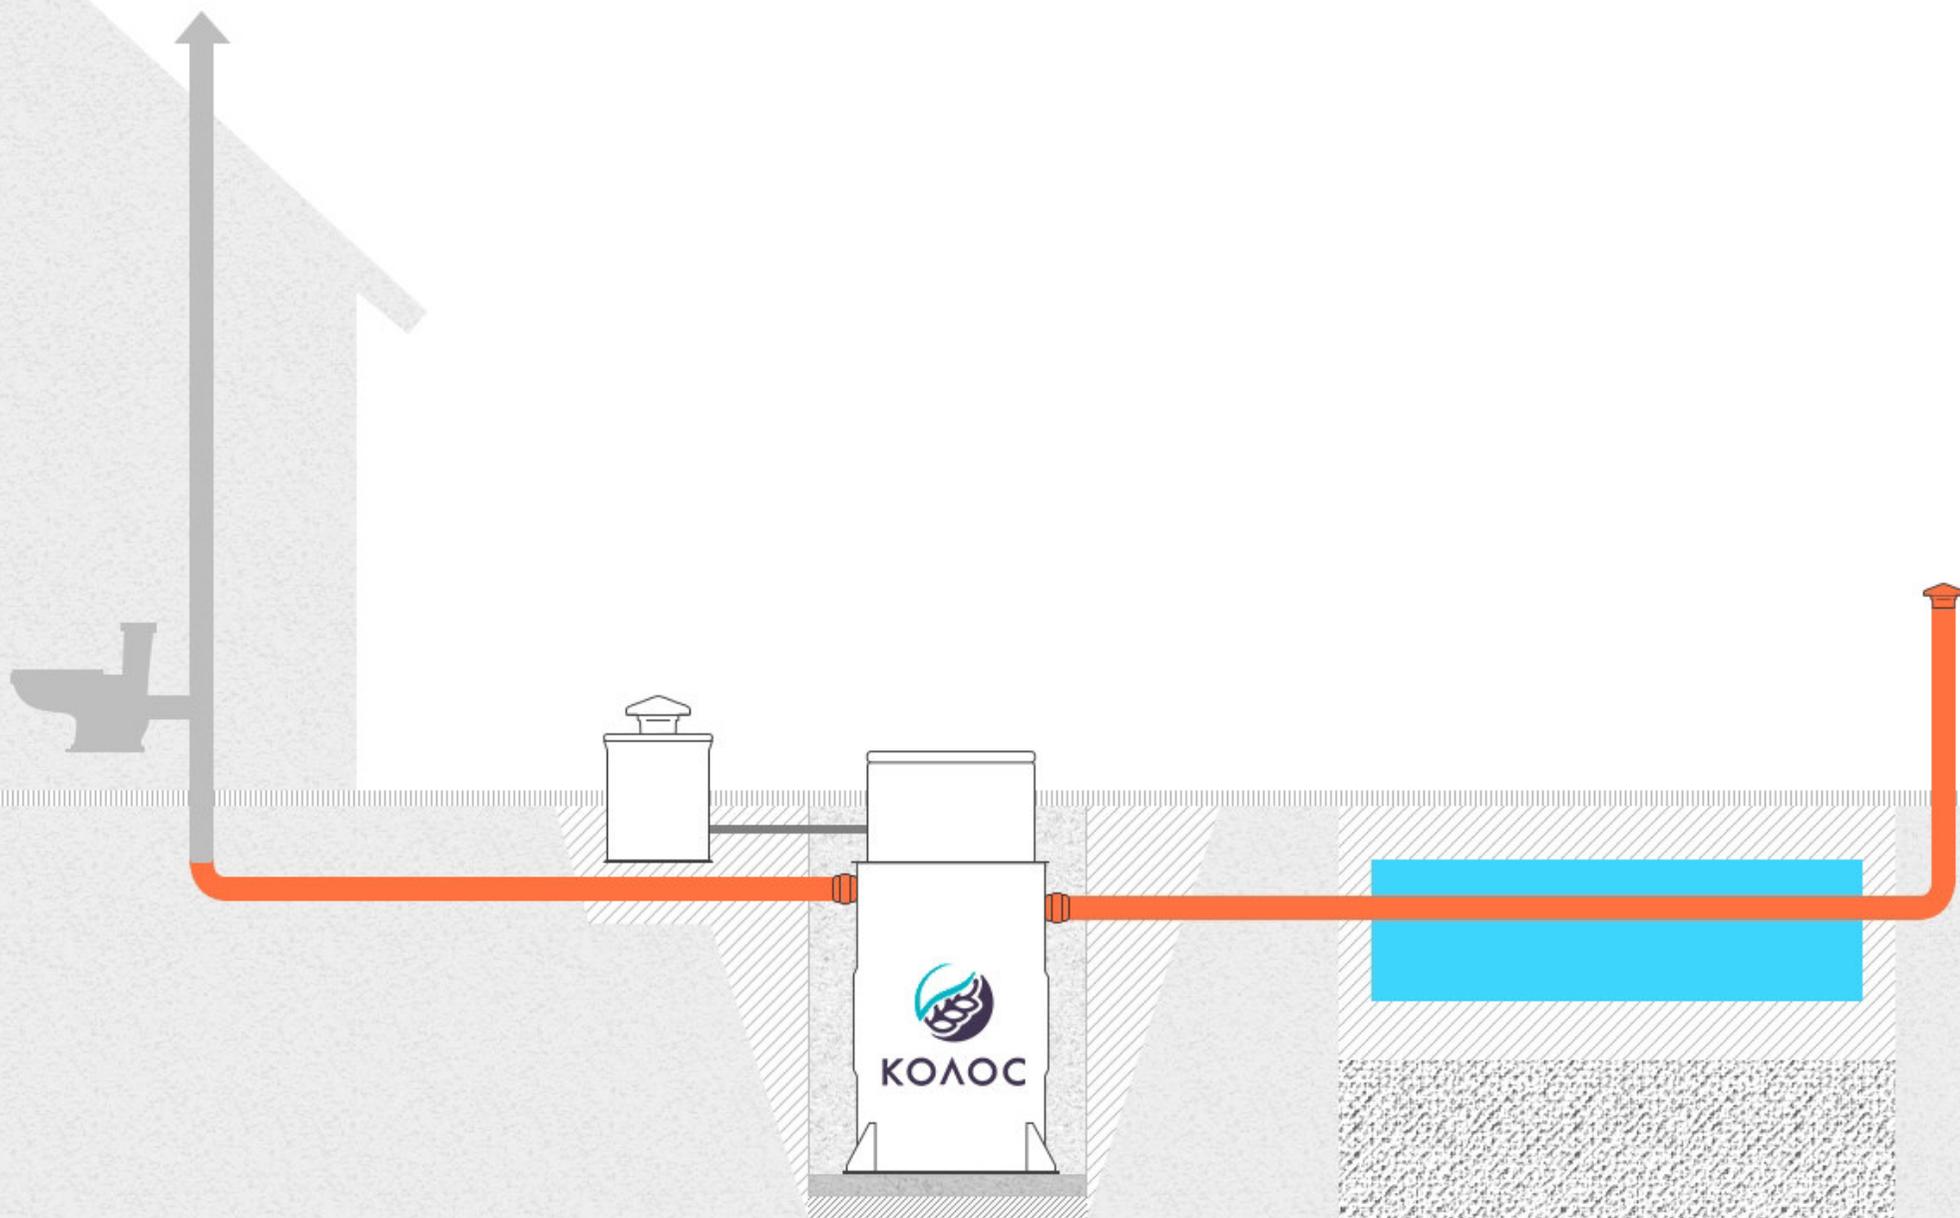

**Монтаж станции «КОЛОС» с принудительным забором бытовых сточных вод из приёмного колодца.  
Используется при расположении подводящей канализационной трубы на глубине более 1.1 метра от уровня земли**

